




PLAN DES STRUCTURES LUMIERE DE **TANNERIE**

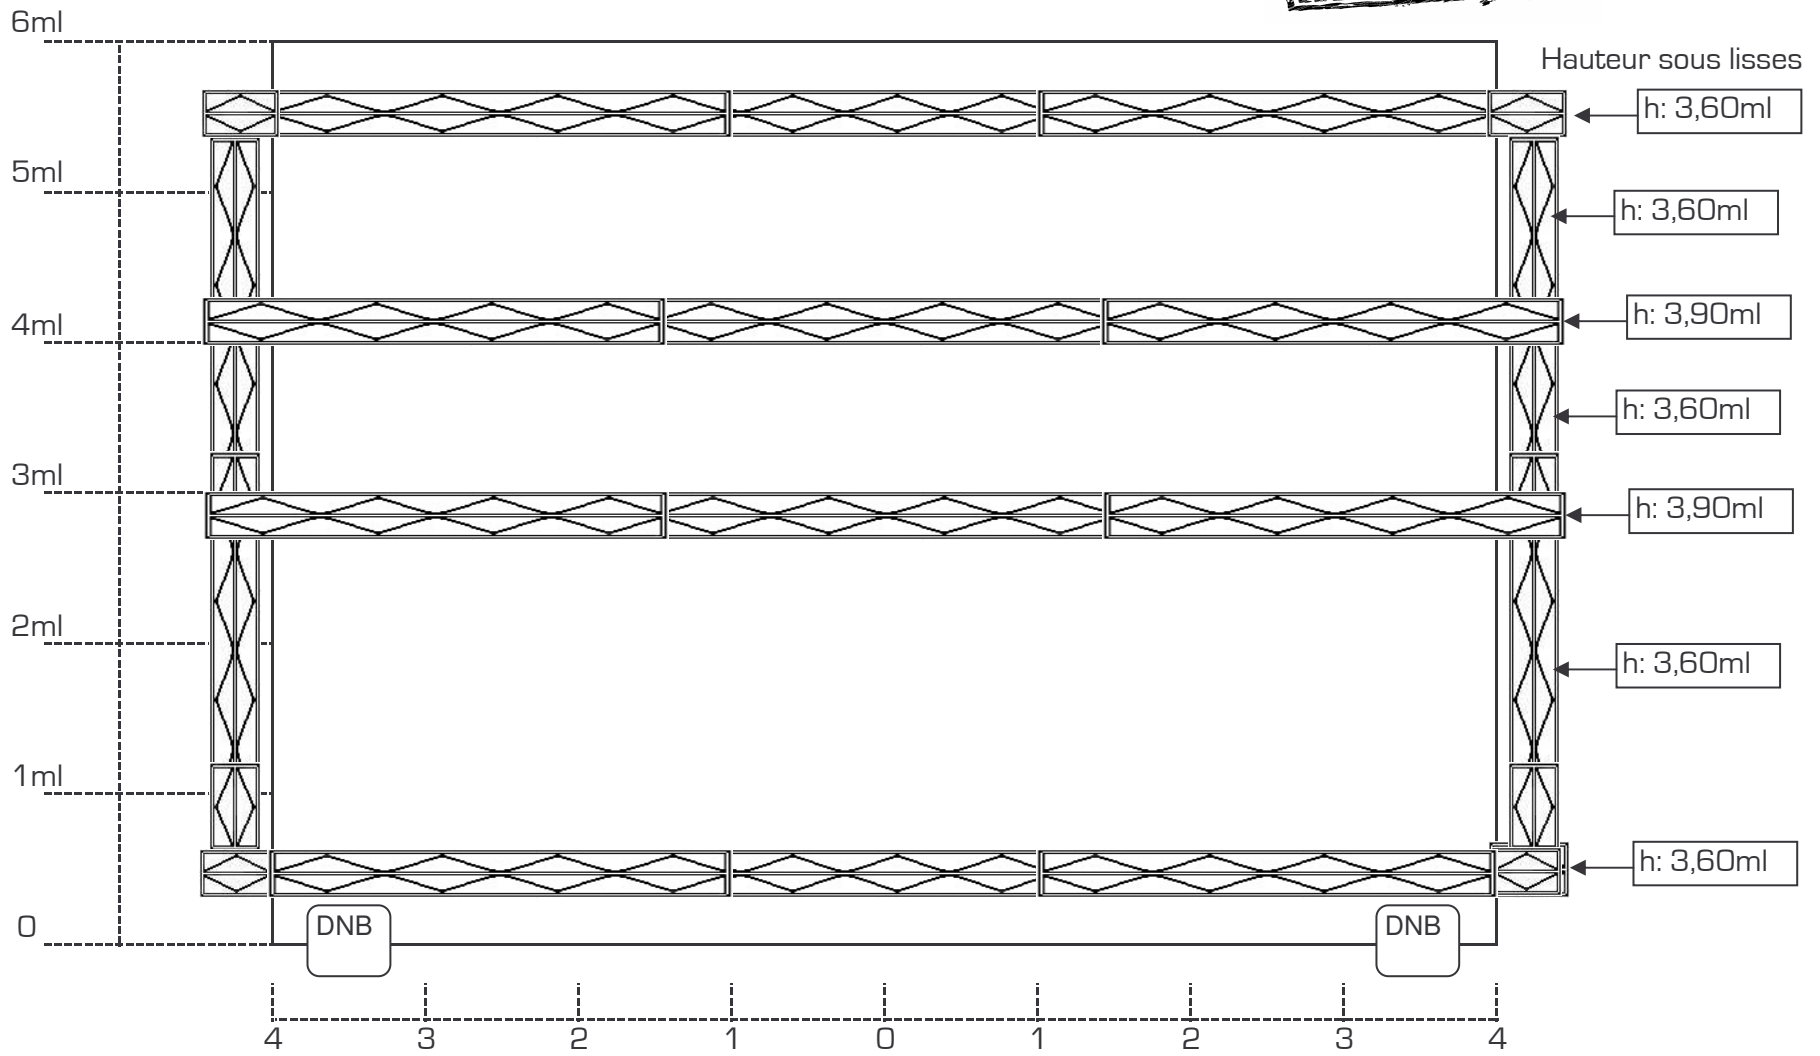


GRILL SCENE
ECHELLE 1/200ème

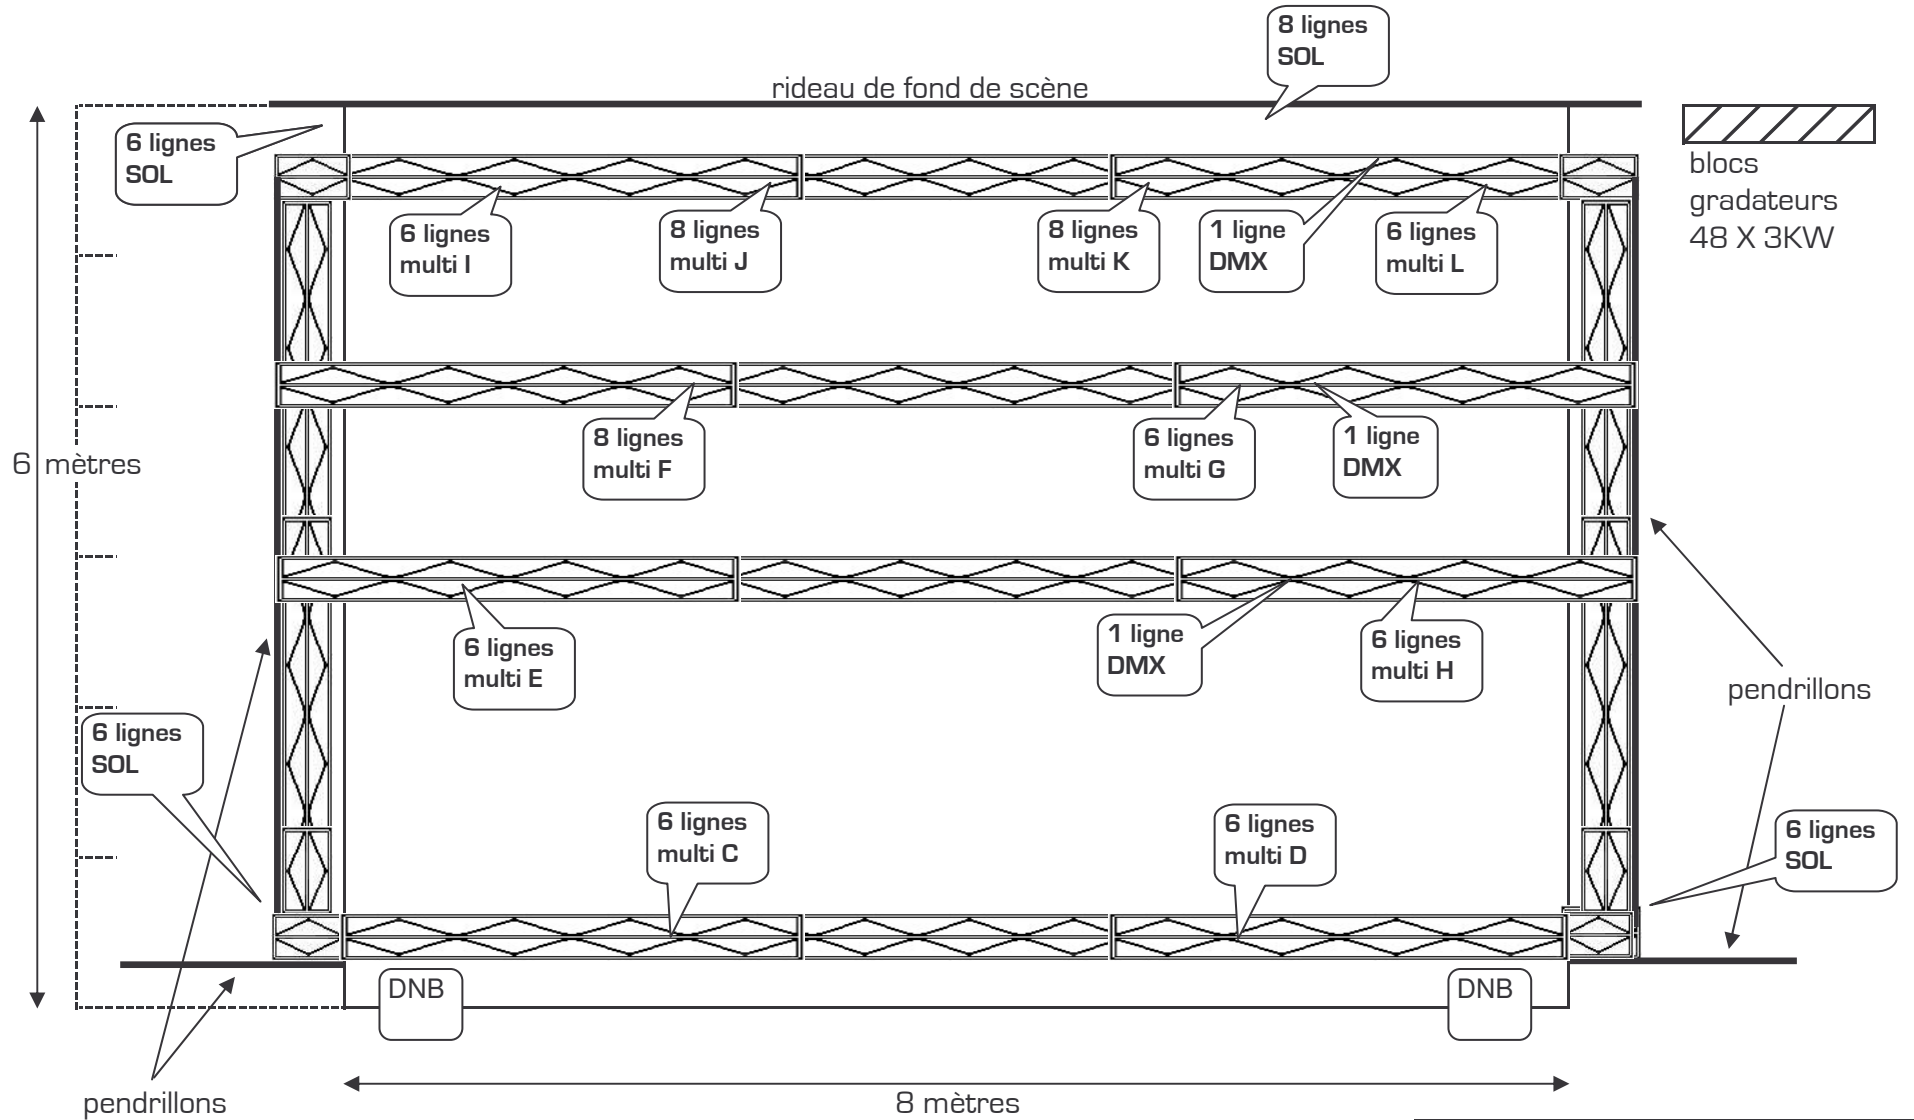

GRILL SCENE
ECHELLE 1/200ème

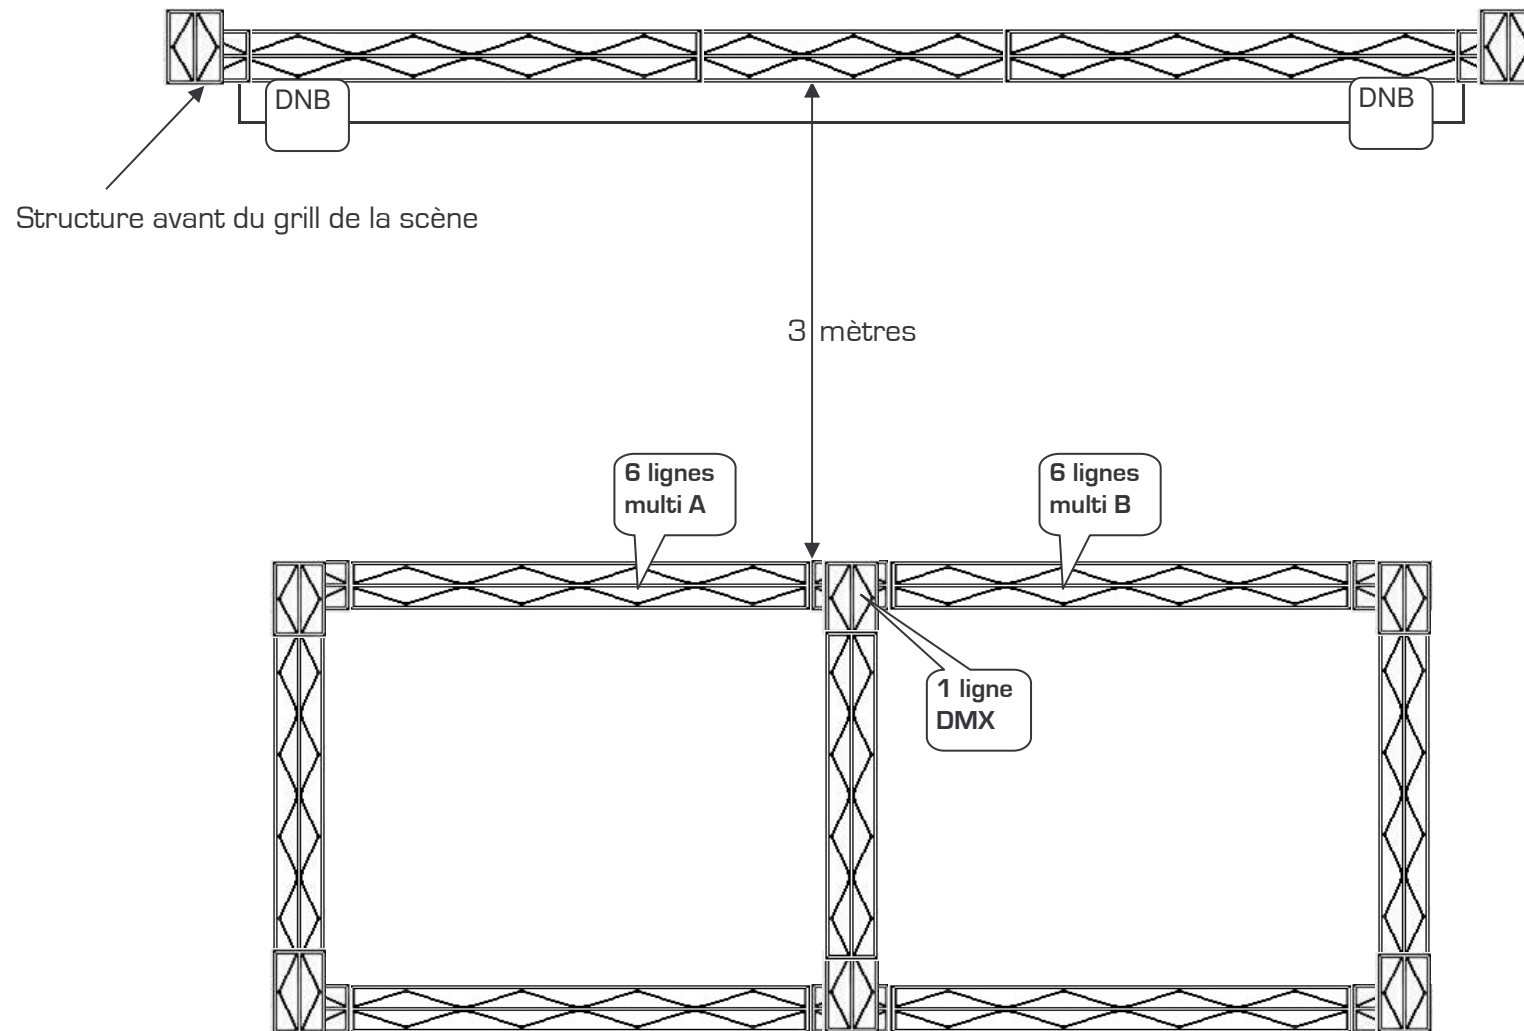

GRILL FACE structure triangulaire
ECHELLE 1/200ème

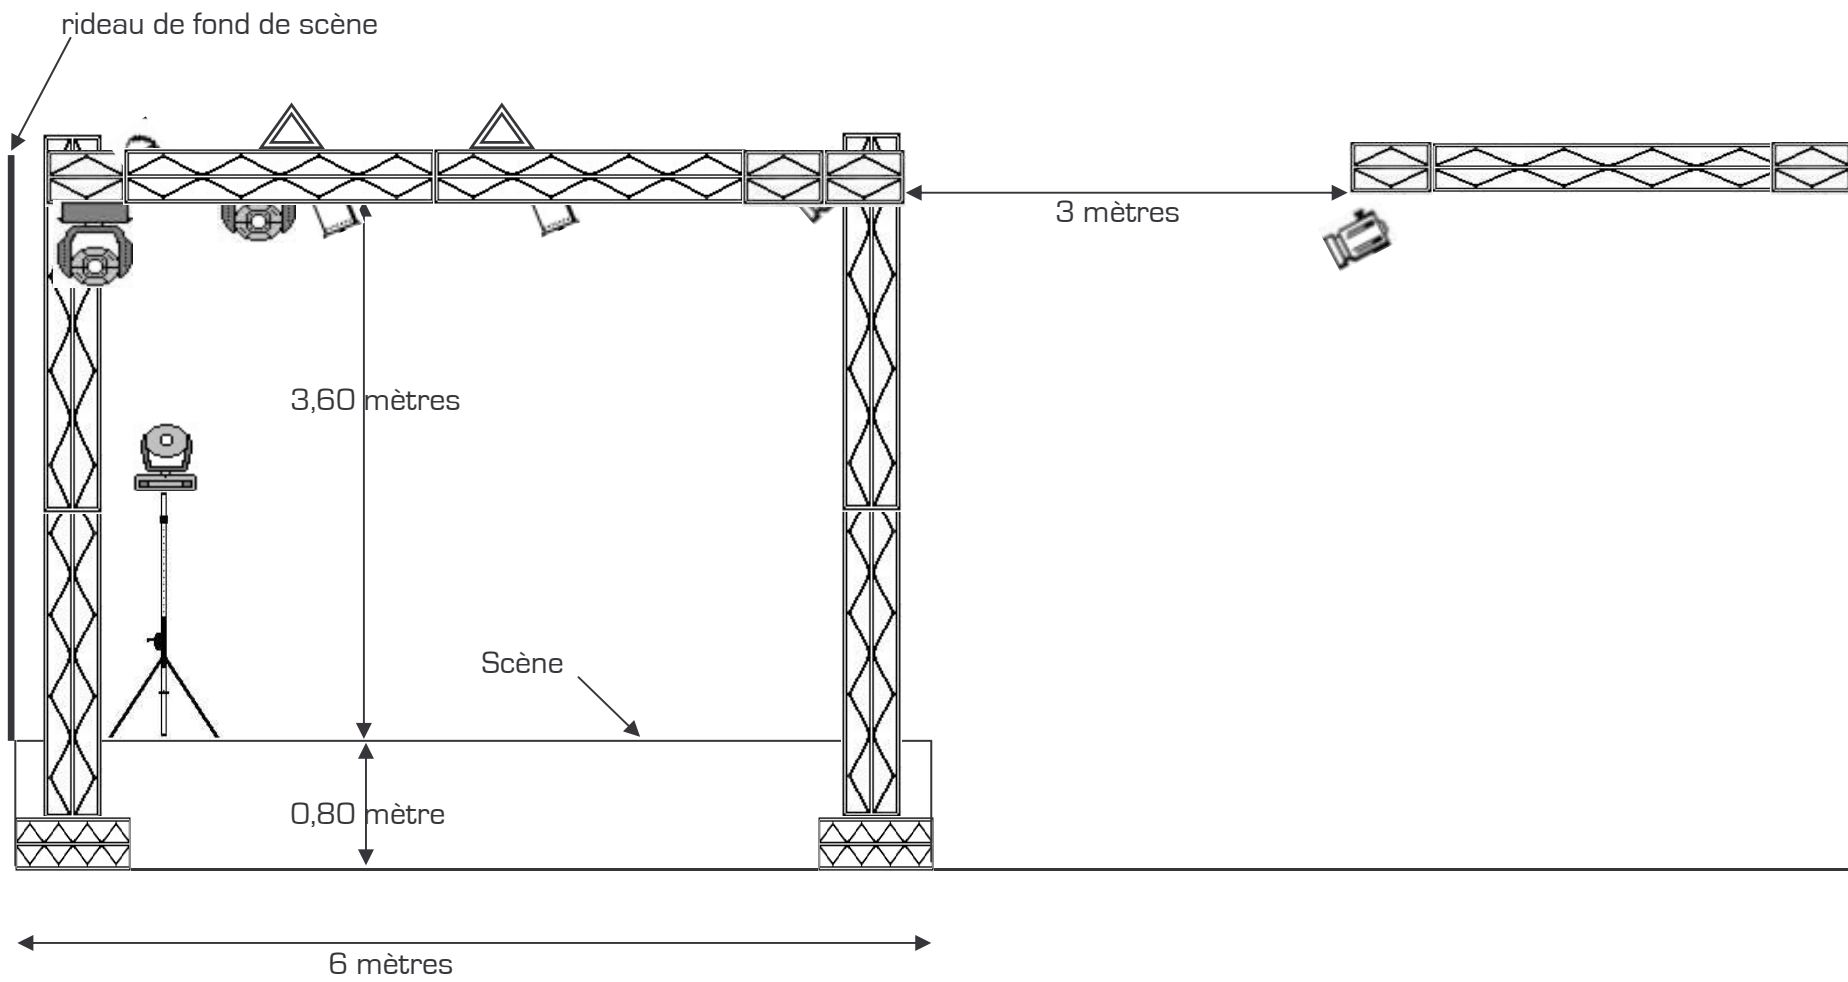

Vue de côté scène et salle
ECHELLE 1/200ème